


# Schematische kanaalopbouw

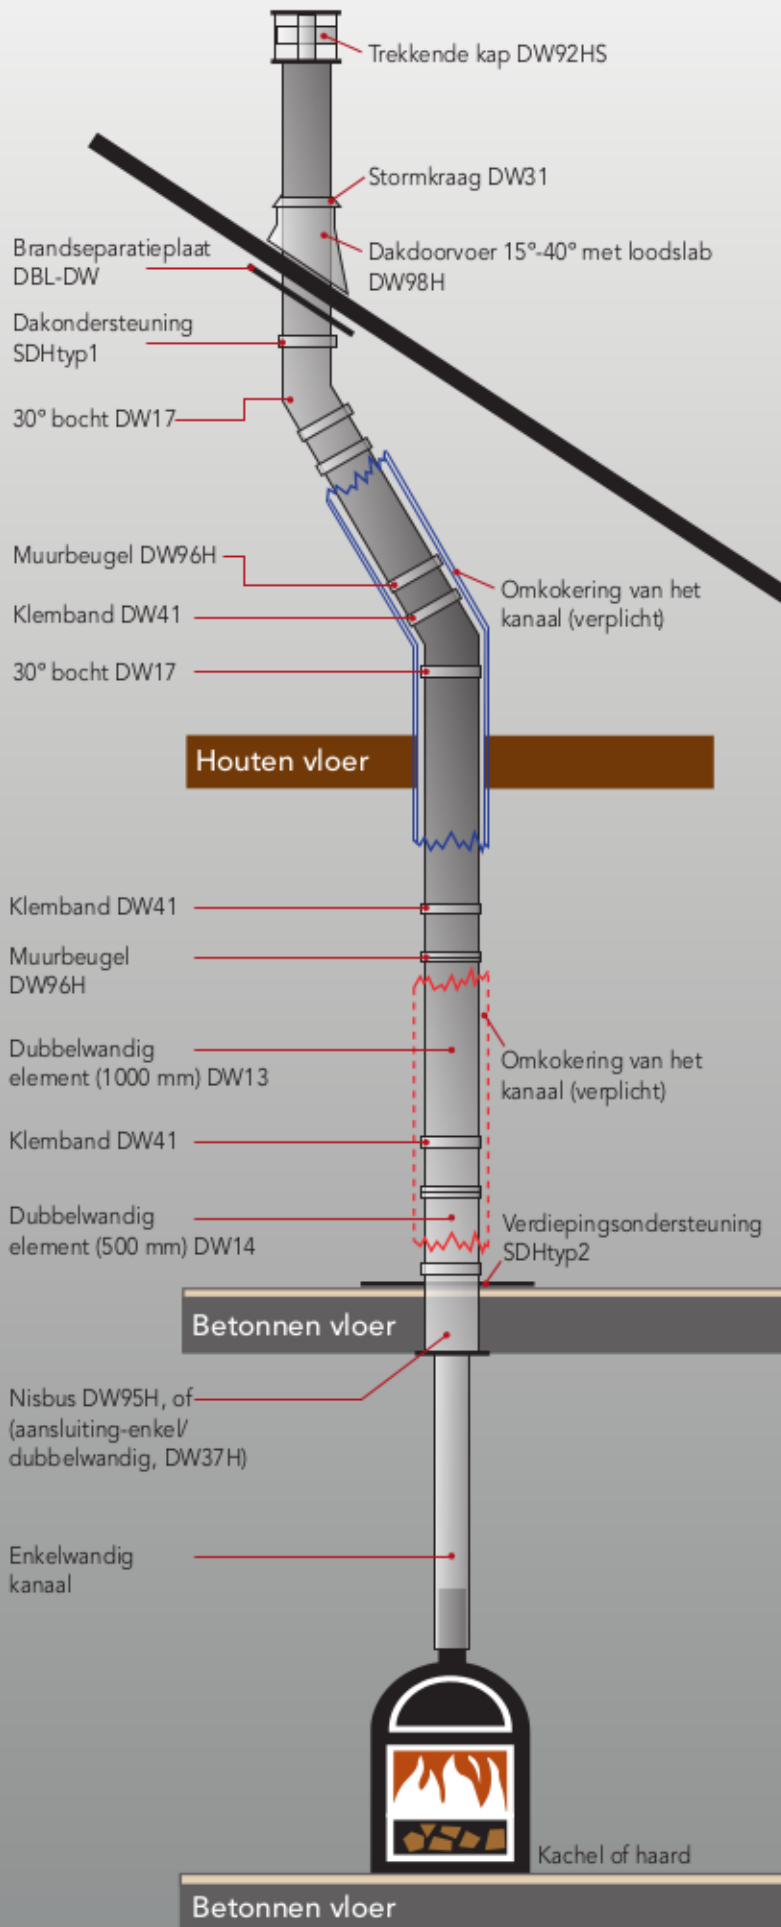

- DW13 element L = 1000
- DW14 element L = 500
- DW15 element L = 250
- DW11 T-stuk 87°
- DW12 T-stuk 45°
- DW43 deksel met handgreep voor T-stukken
- DW16 bocht 15°
- DW17 bocht 30°
- DW18 bocht 45°
- DW68 reinigingselement
- DW32 topsectie
- DW92H trekkap incl. topsectie
- Vonk Vonkengaas 8 mm maas
- DW95H Nisbus lengte 500
- DW31 stormkraag / wandrozet
- DW41 klemband
- DW37 aansluitstuk DW-EW (contra)
- DW37H aansluitstuk EW-DW (pro)
- DW96H muurbeugel 50-200 verstelbaar
- DW52H platdakdoorvoer incl. DW31
- DW98H dakdoorvoer 15°-40° met lood incl. DW31
- DBL-DW Centreerplaat universeel rvs
- SDHtyp1 dakondersteuning rvs
- DW42 tuibeugel
- SDHtyp2 verdiepingsondersteuning